


Компоновка оборудования в плане  
план на отм. 0.000

17

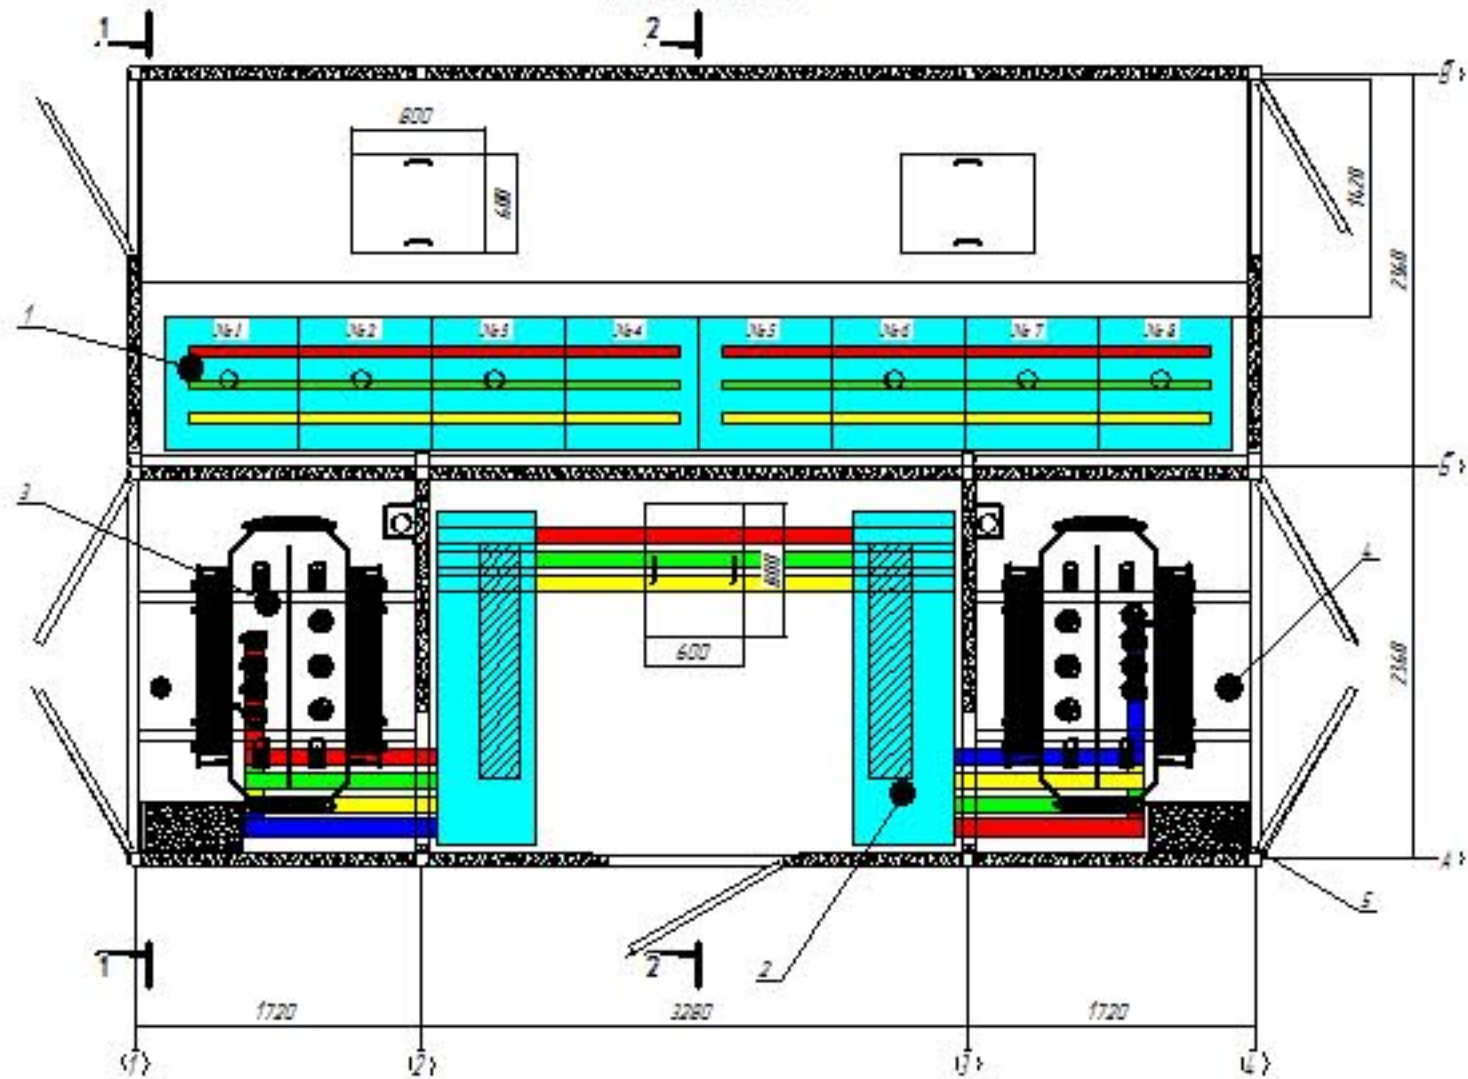

1. Камеры КСО 6/10/1 кВ.
2. УВР 0,4 кВ.
3. Силовой трансформатор 2500 кВА.
4. Патрубок для отсоса масла.
5. Ящик с песком.

Проект	
№ к. П.	

Изм.	Лист	№ док.	Подп.	Дата
	1	Каздан		
	Разраб.	Каздан		
	Прод.	Чурбанова		
	Наметр.			
	№ к. П.	301		

СТОР-14.922-У.ОК.22

г. Санкт Петербург


Получены разработкой на  
ВЭТ трансформаторе комплект  
элементов в количестве 1 шт. для  
нагрузки в 1000 кВт на напряжение 10/0,4 кВ

Компоновка оборудования в  
планах и в разрезе


Специет	Лист	Листов
Р0	1	2



Компоновка оборудования  
Разрез 1-1

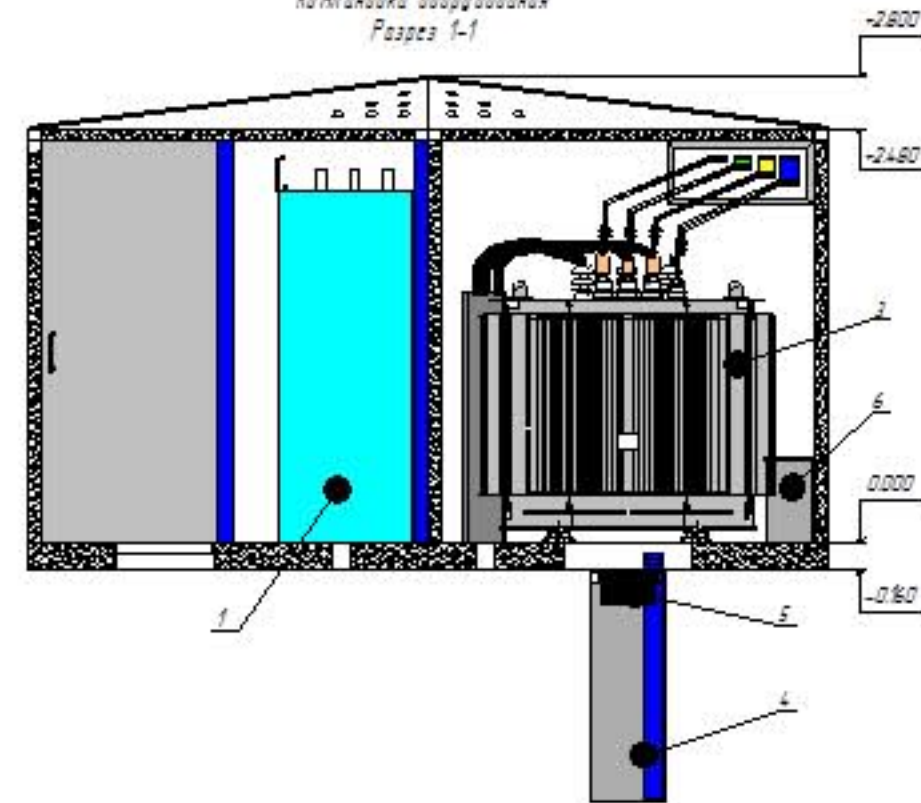

Компоновка оборудования  
Разрез 2-2

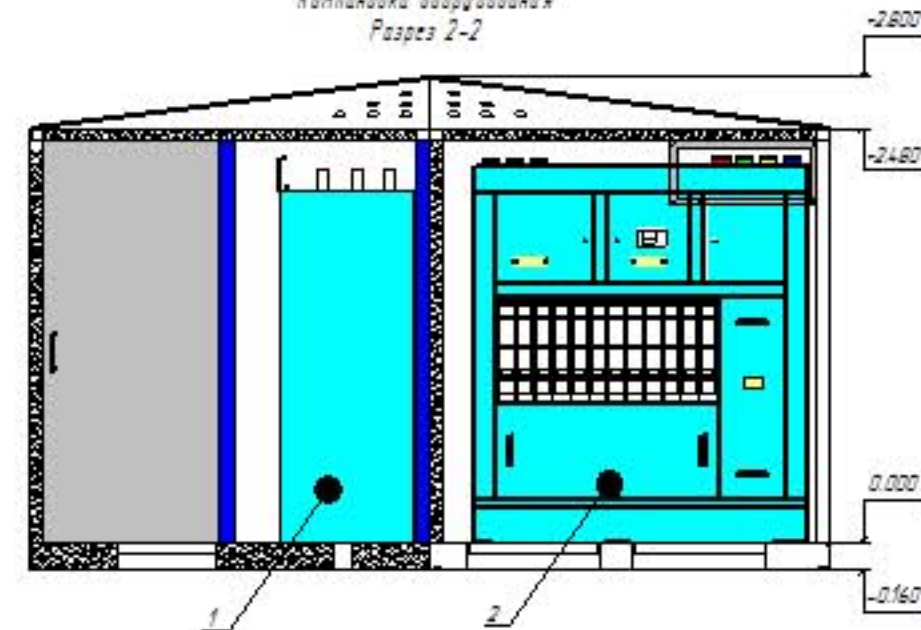

1. Камеры КСО 6/10/1 кВ.
2. УВР 0,4 кВ.
3. Силовой трансформатор 2500 кВА.
4. Бак для слива масла объемом 1 м. куб. Устанавливается в случае установки масляного трансформатора.
5. Гравийная засыпка.
6. Ящик с песком.



Изм.	Лист	№ док.	Подп.	Дата
	1			

СТОР-14.922-У.ОК.22